
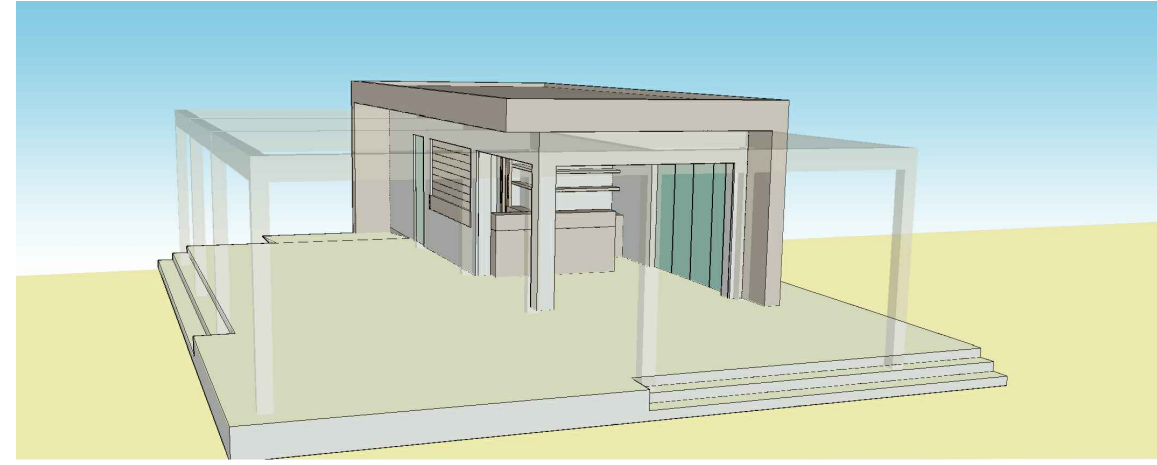


Ministero dell'Interno  
Direzione Centrale per gli Affari Generali della Polizia di Stato

Fondo di Assistenza per il personale della Polizia di Stato  
Incarico n. 559/C/2/D/8/2.1 del 14/04/2021

Progetto di ristrutturazione tramite  
demolizione e ricostruzione

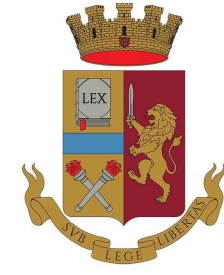

Tecnico incaricato:  
ing. Marco Baiocco

M.Arch.Eng. SOCIETA' TRA PROFESSIONISTI SRL  
Architecture - Engineering  
Via Offagna, 8 - 62019 Recanati (MC)  
Tel. 0719792045 mail: info@marcheng@gmail.com  
P.E.C.: m.arch.eng.stpsrl@legalmail.it P.IVA 02049200435

ELABORATO

**b**

Elaborati di riferimento per  
capitolato arredo su misura


DATA

Luglio 2022

REVISIONI

SCALA

1:50

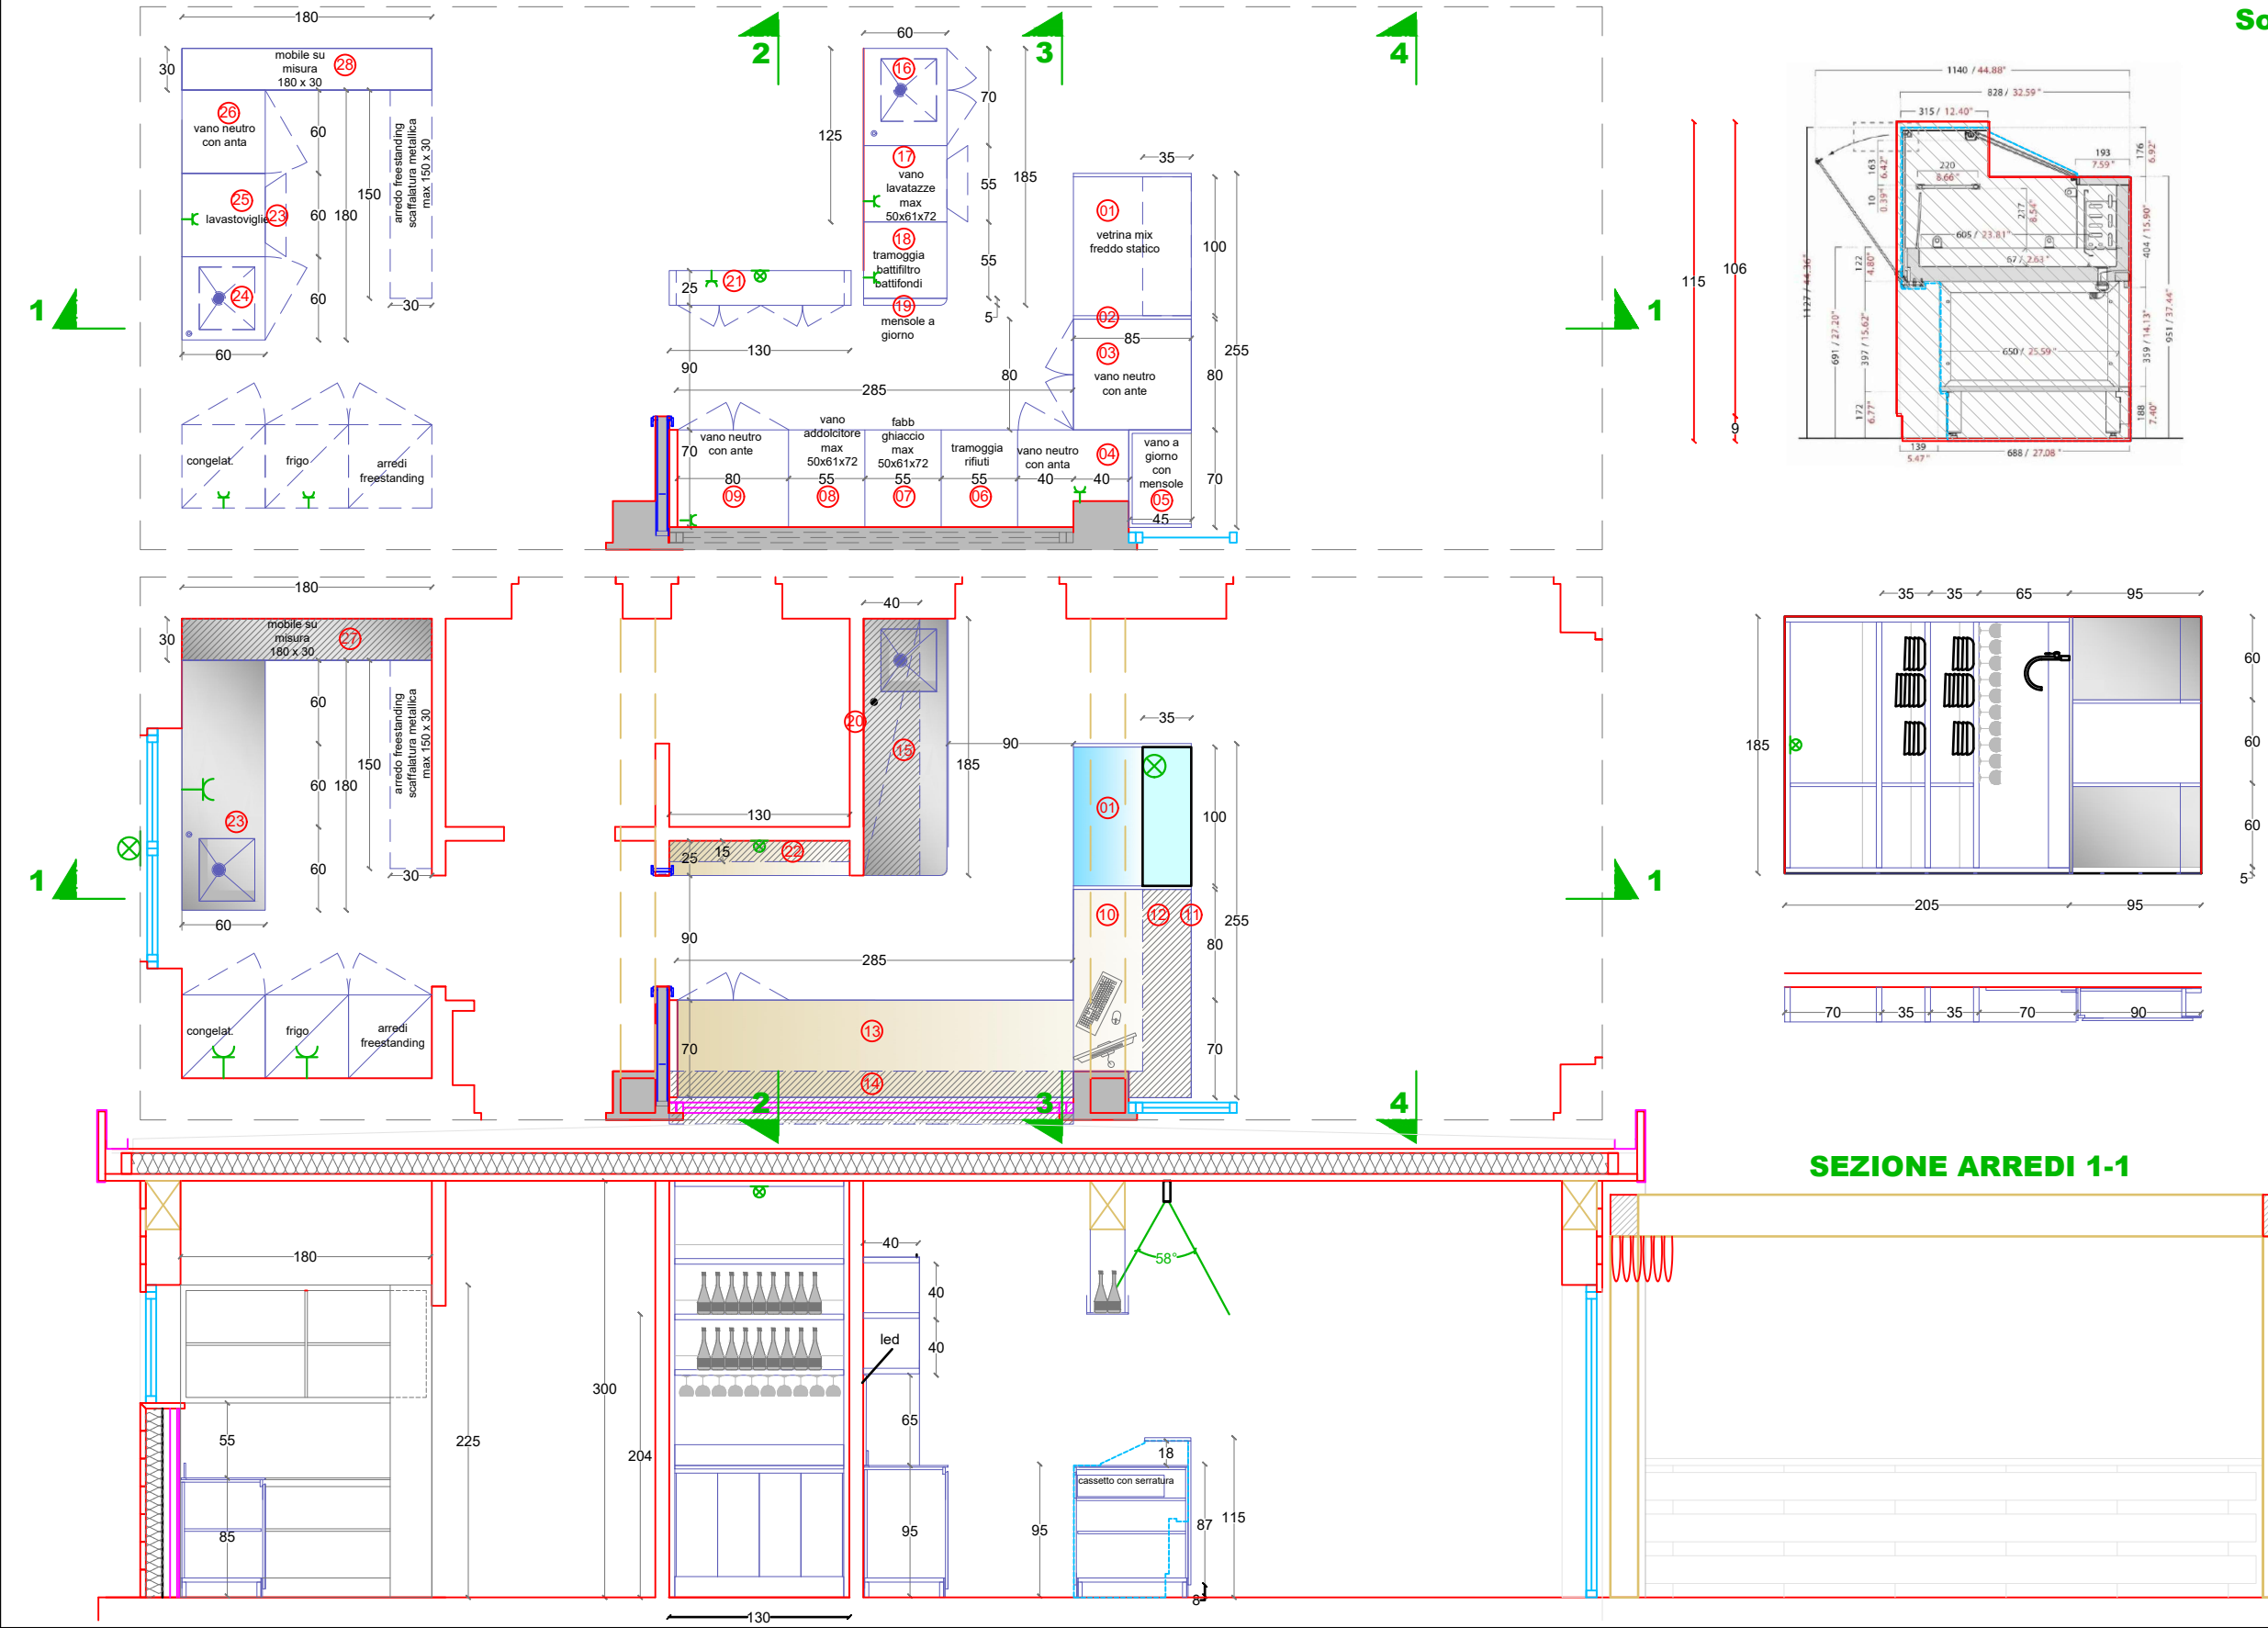

Sovrapposizione di sezione tipo bancone- con la vetrina freddo



SEZIONE ARREDI 3-3

SEZIONE ARREDI 4-4

SEZIONE ARREDI 2-2